

WüstundWüst



Exklusives Wohneigentum. Seit 1954.

22

Wohnung W1, Haus 22



2½-Zimmer Wohnung EG

2½-Zimmer Wohnung EG

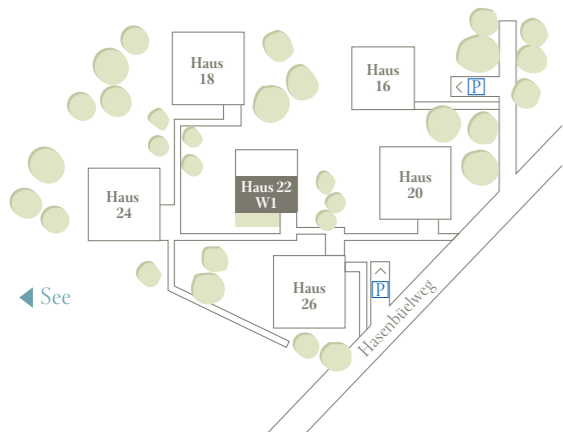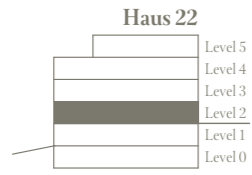

Anzahl Zimmer	2½
Wohnfläche	ca. 105 m ²
Terrasse	ca. 25 m ²
davon verglast	ca. 15 m ²
Keller	ca. 15 m ²
Garten	ca. 104 m ²

Level 2 Wohnung

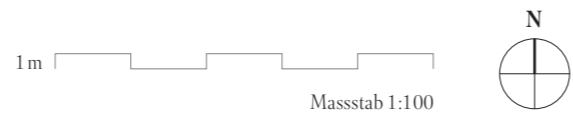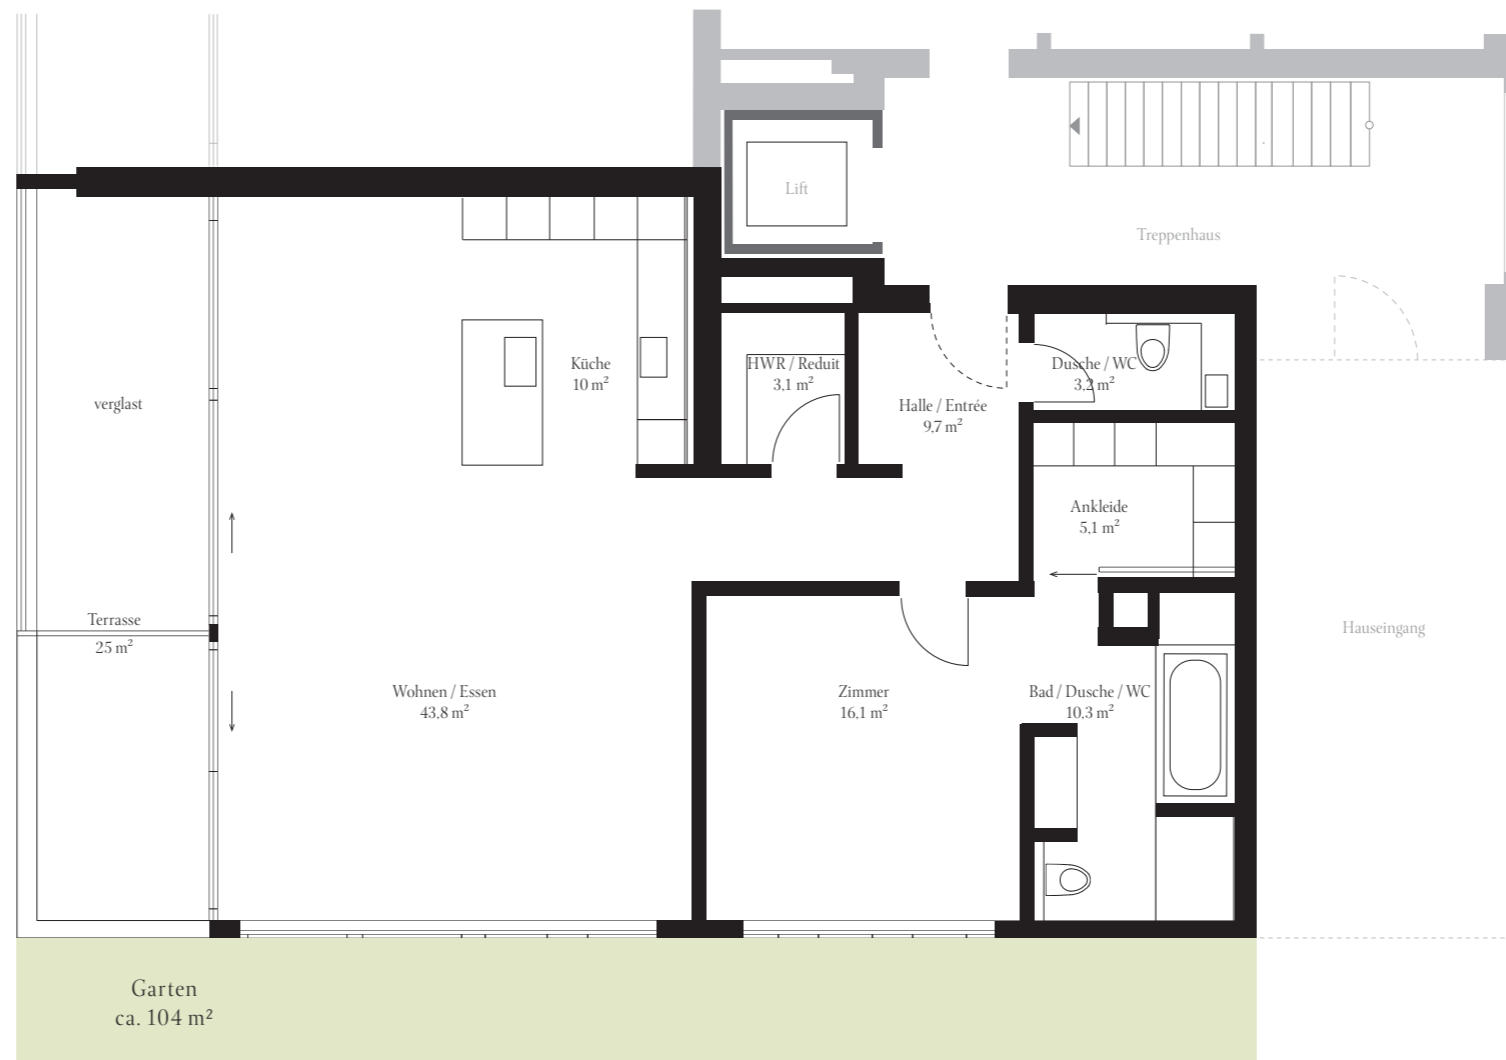

Alle Masse sind ca.-Masse. Die Wohnfläche berücksichtigt alle beheizten Flächen in der Wohnung, inklusive die von den Innenwänden belegten Flächen, exklusive die von den Aussenwänden belegten Flächen. Die Flächen der einzelnen Räume im Grundriss sind exklusive die Zwischenwände berechnet.

All specified dimensions are approximate. The floor area includes all heated areas in the apartment, including areas occupied by internal walls and excluding areas occupied by external walls. The areas of individual rooms in the floor plan are calculated excluding the dividing walls.